



SAMHÄLLSBYGGNADSFÖRVALTNINGEN
Box 205
178 23 Ekerö
08-12457100
www.ekero.se

NYBYGGNADSKARTA

Skå-Eneby 3:7

Diarienum: 2025.14

Datum: 2025-02-07

Adress:
Ekeby Gårds Väg 1
179 75 Skå

Areal i m² enligt fastighetsregistret:
1118047

Sammanställt av:

SKALA:

Koordinatsystem: SWEREF 99 18 00

Rfret Ali Zedek

1:500 / A3

Höjdsystem: RH2000

PLANFÖRHÅLLANDE

Planbestämmelser

Detaljplanens arkiv nummer:

Detaljplanens antagande/fastställelse datum:

Arbetshöjdfix på skruv i mur + 8,23 m

VA-ledningarna kontrollerade av:
Roslagsvatten AB

TECKENFÖRKLARING


- Användningsgräns
- Egenskapsgräns
- Mark får ej bebyggas
- Fastighetgräns
- Vägkant
- Staket
- Häck
- Stödmur
- Belysningsstolpe
- Telestolpe
- Arbetsfix
- Lövträd
- Barrträd
- Slänt
- +0,00 Markhöjd
- o Gränspunkt
- Dike
- Trappa
- + Koordinatkräys
- Soök Sockelns överkant / underkant panel

INFORMATION I NYBYGGNADSKARTAN FÅR EJ RADERAS
ELLER MANIPULERAS

N=6577650
E=136650

N=6577650
E=136700

N=6577650
E=136750

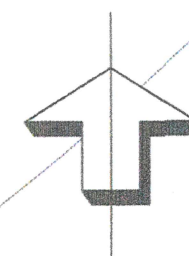

Arbetshöjdfix + 8,23 m

BEFINTLIGA VINDSKYDD RIVES

N=6577600
E=136650

N=6577600
E=136750

N=6577550
E=136650

N=6577550
E=136700


RIVNINGSLÖV 2025-08-25

PROJEKT: VINDSKYDD TROXHAMMAR GK

SMEDMARK ARKITEKTER
Postadress: Stockby Höllar 3, 179 62 Stenhamra Tel: 070 -211 35 94
smedmark@bahnhof.se


RITN.HR R9



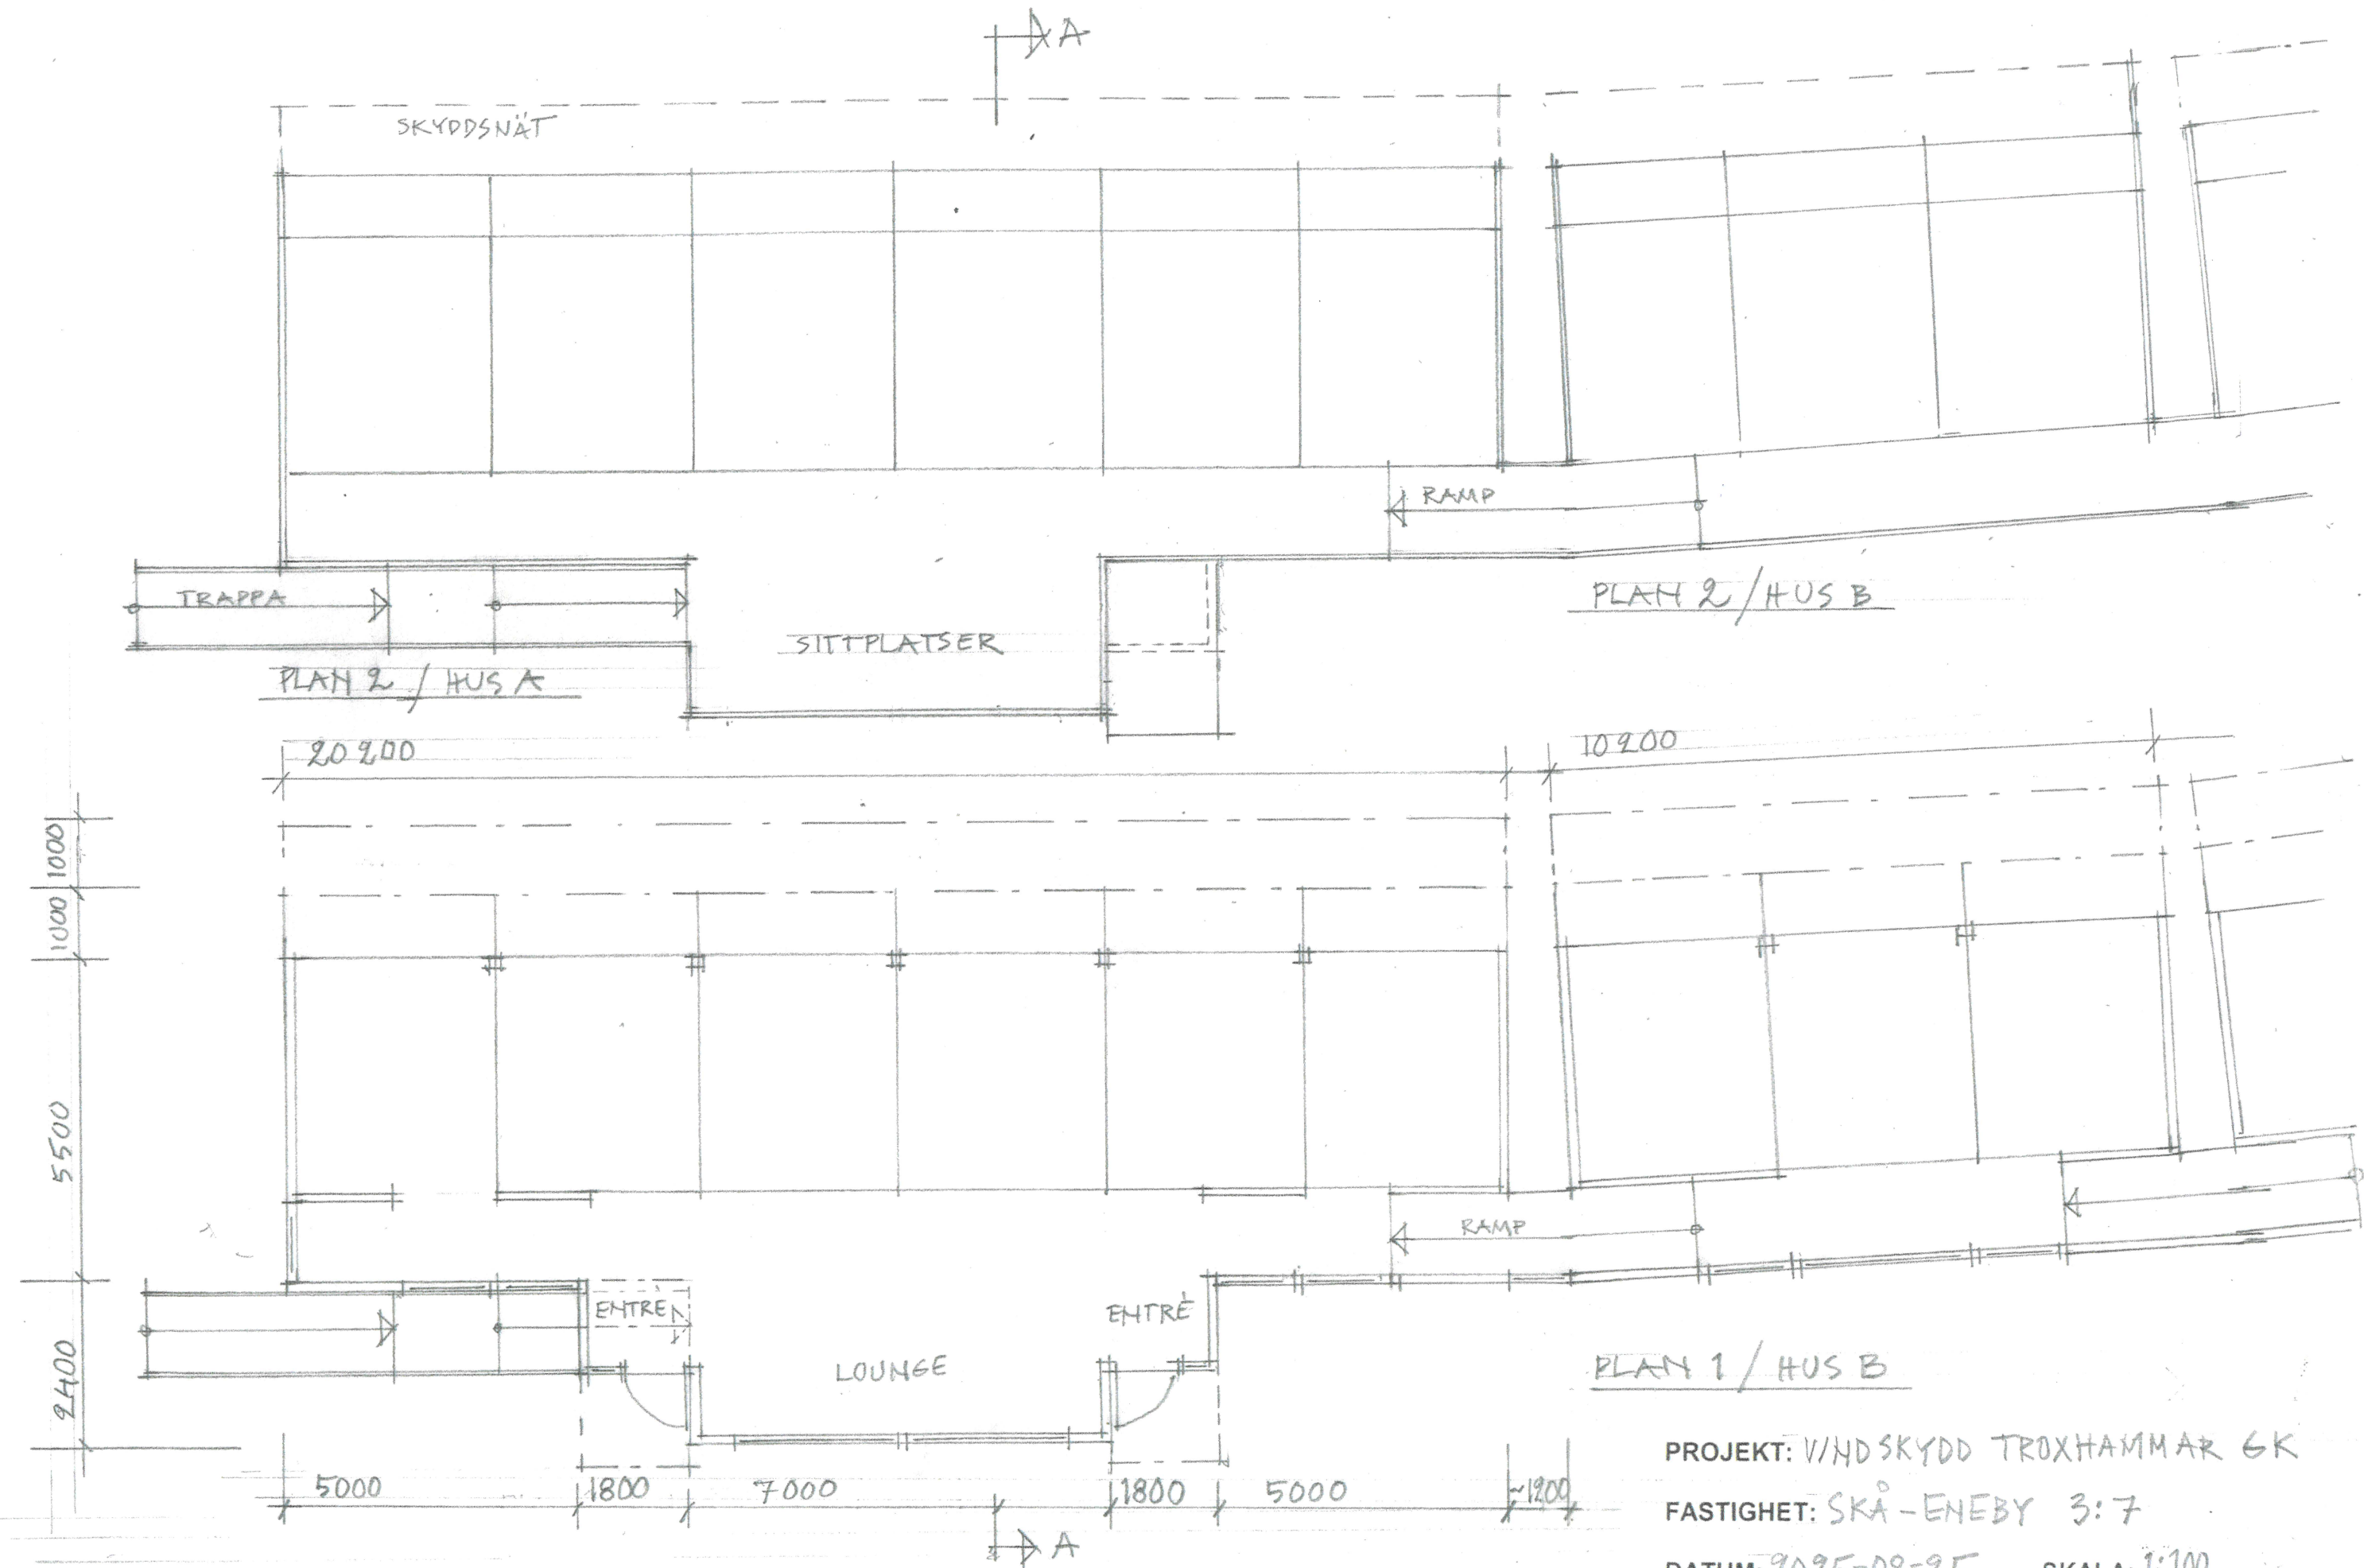

VINDSKYDD PLAN 1 / HUS A



BYGGLOVHANDLING

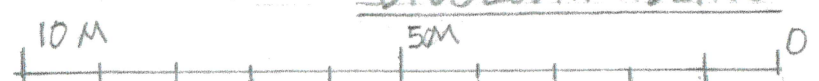

PROJEKT: VINDSKYDD TROXHAMMAR GK

FASTIGHET: SKÅ-ENEBY 3:7

DATUM: 2025-08-25 SKALA: 1:100

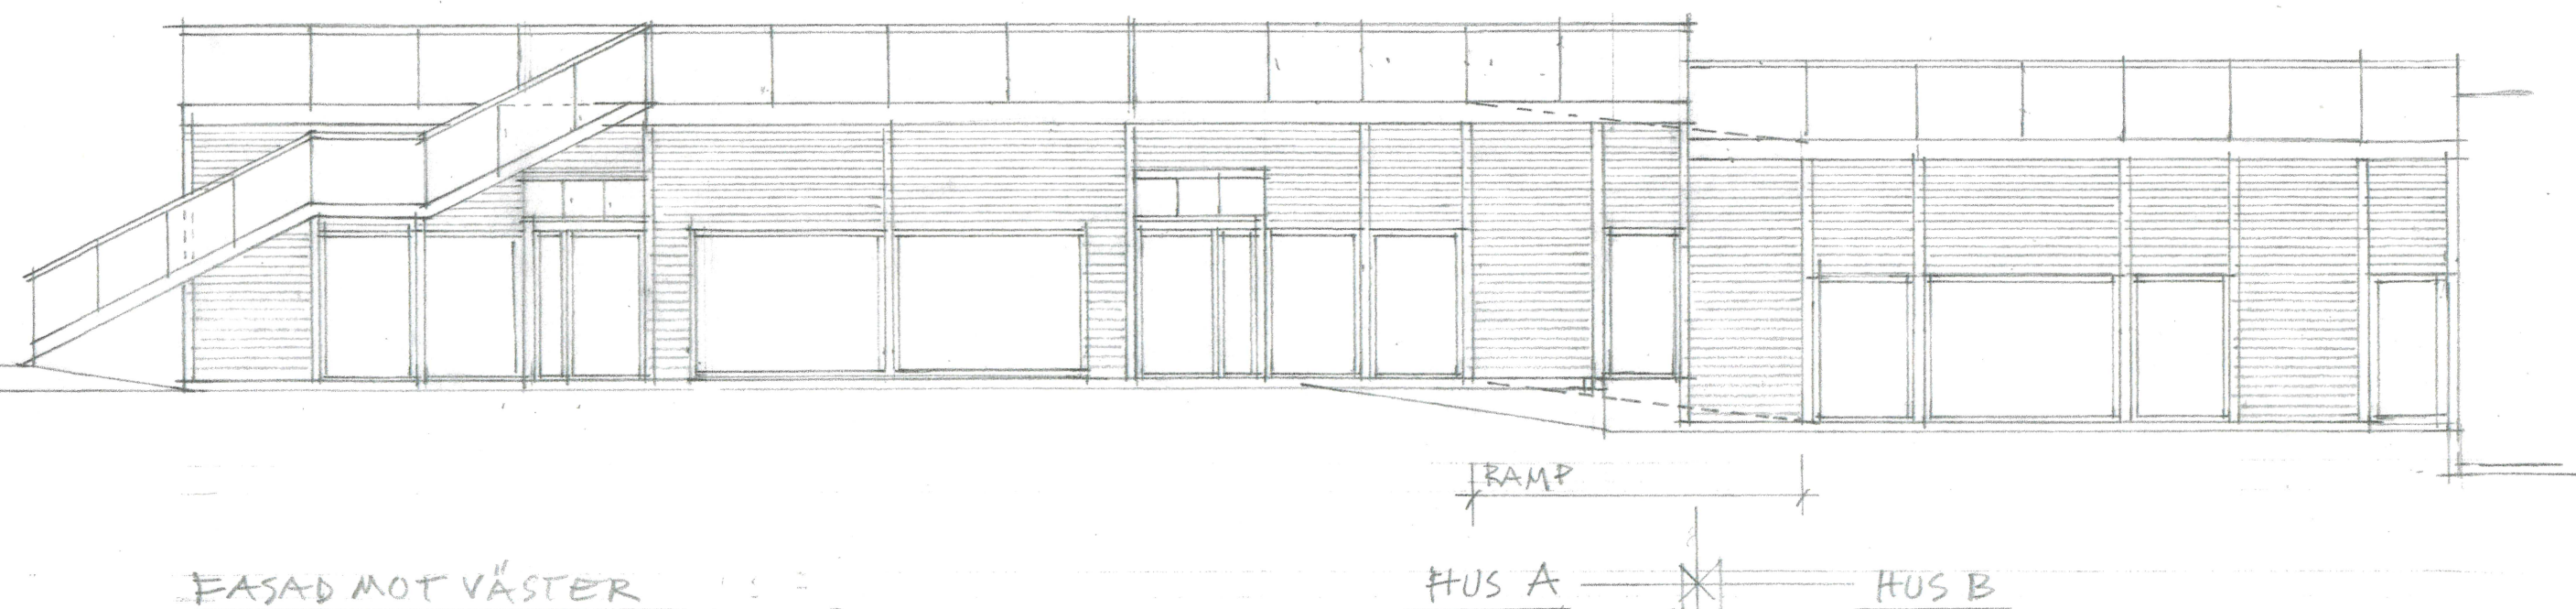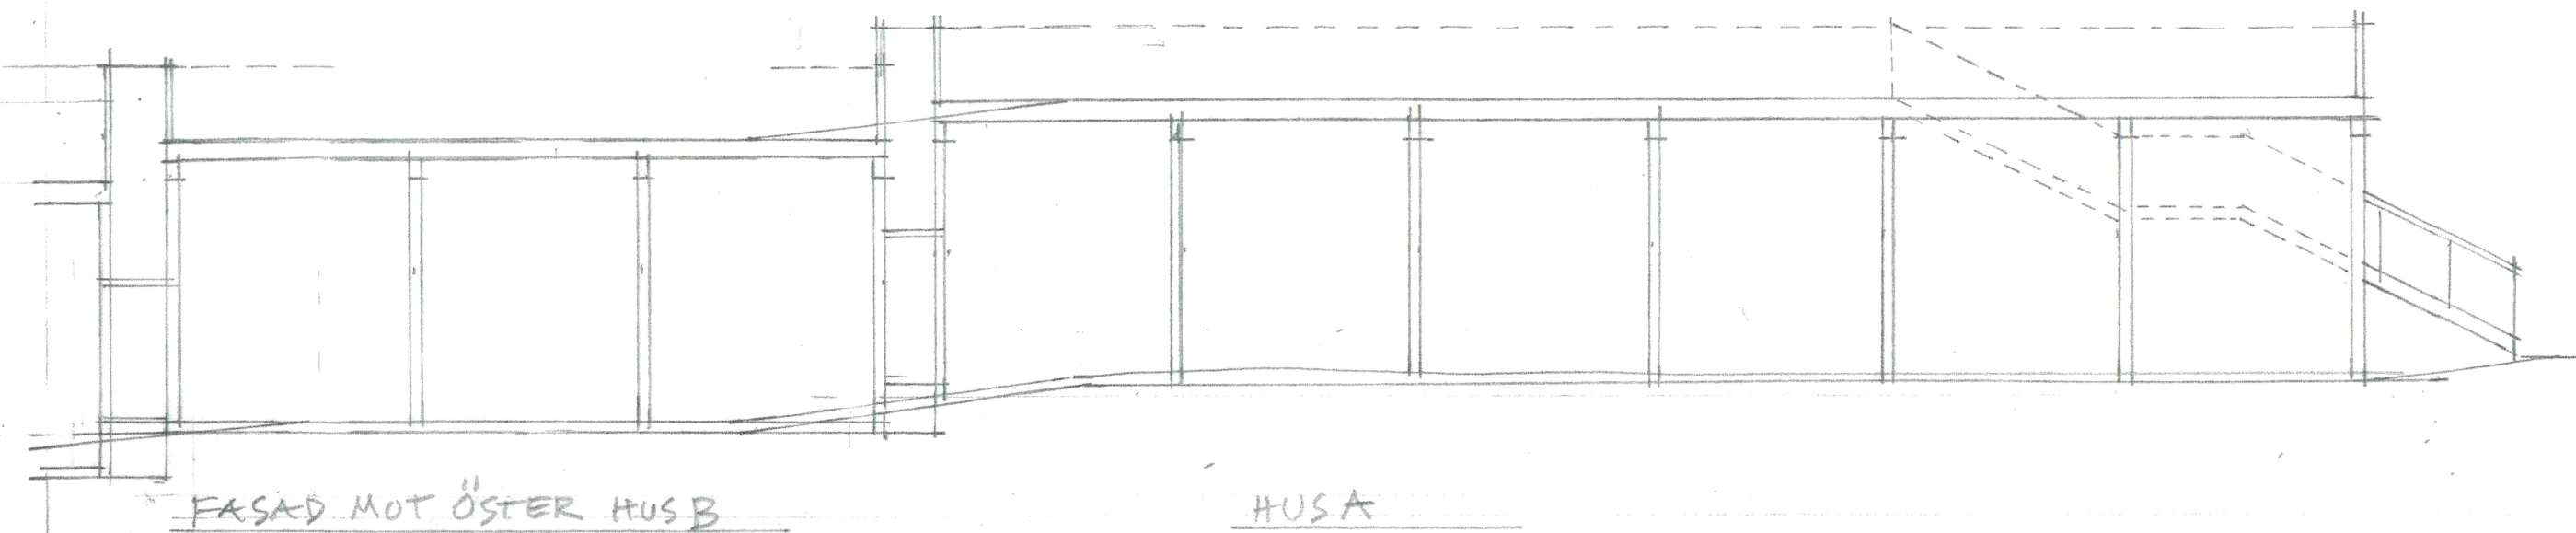

BYGGLOVHANDLING




PROJEKT: VINDSKYDD TRÖXHAMMAR GK

FASTIGHET: SKÅ-ENEBY 3:7

DATUM: 2025-08-25 SKALA: 1:100 (3)


RITN.NR A2

SMEDMARK  ARKITEKTER
Postadress: Stockby Höllar 3, 179 62 Stenhamra Tel: 070 -211 35 94
smedmark@bahnhof.se

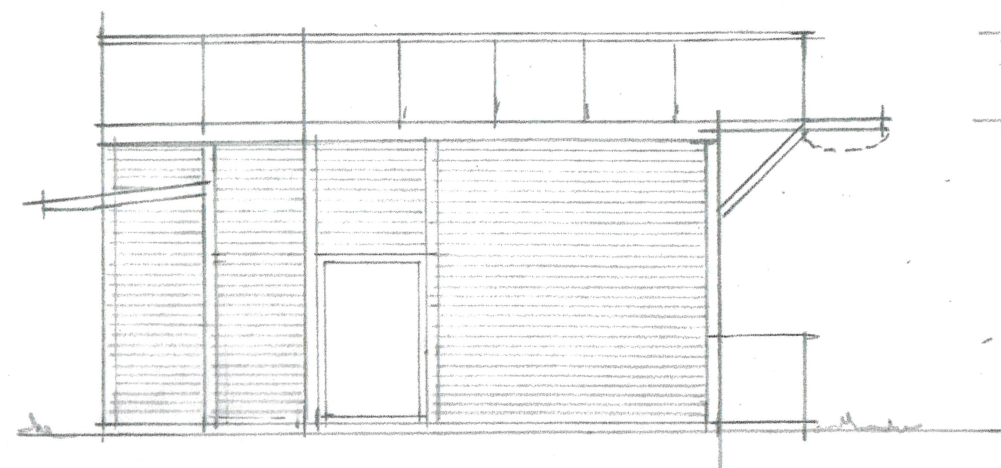


RÄCKE AV HÄRDAT OCH LAMINERAT GLAS

FASAD MOT SÖDER

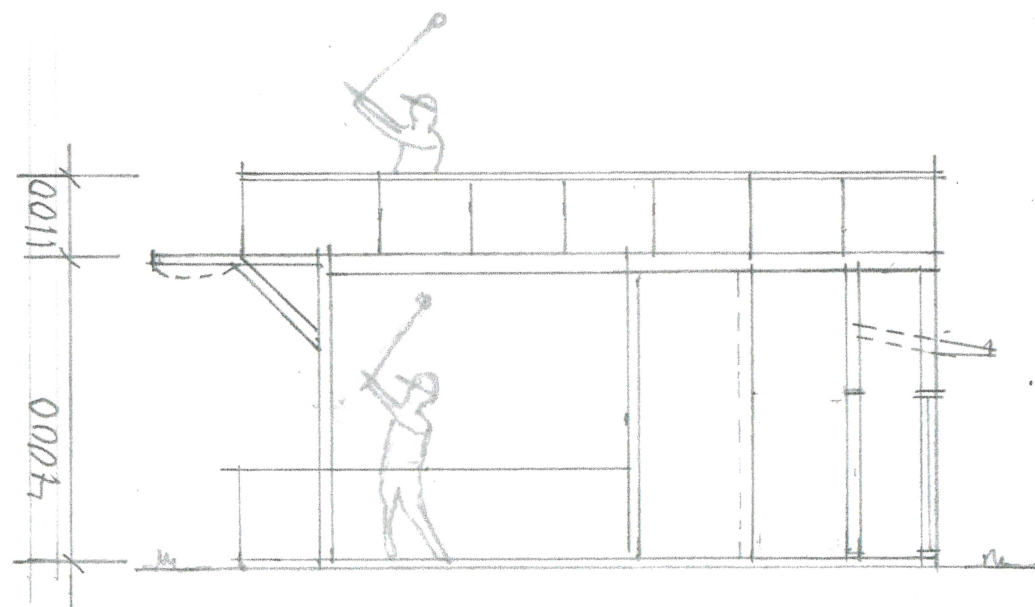

SEKTION A-A

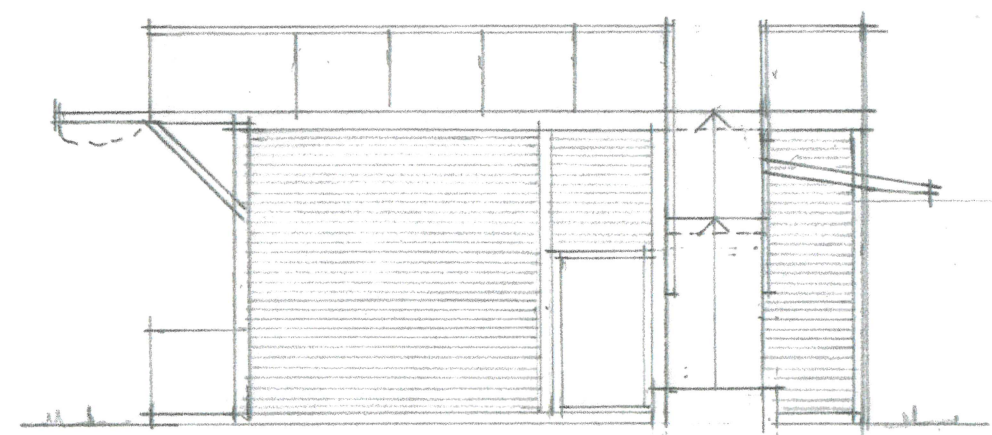

GAVEL MOT NORR

1400 TRAPPA

PROJEKT: VINDSKYDD TRÄXHAMMAR GK

FASTIGHET: SKÅ-ENEBY 3:7

DATUM: 2025-08-25 SKALA: 1:100

BYGGLOVHANDLING

SMEDMARK  ARKITEKTER
Postadress: Stockby Höllar 3, 179 62 Stenhamra Tel: 070 -211 35 94
smedmark@bahnhof.se

RITN.NR A3





SAMHÄLLSBYGGNADSFÖRVALTNINGEN
Box 205
178 23 Ekerö
08-12457100
www.ekero.se

NYBYGGNADSKARTA

Skå-Eneby 3:7

Diarienum: 2025.14
Datum: 2025-02-07

Adress:
Ekeby Gårds Väg 1
179 75 Skå

Areal i m² enligt fastighetsregistret:
1118047

Sammanställt av:
Rfot Ali Zedek

SKALA:
1:500 / A3

Koordinatsystem: SWEREF 99 18 00
Höjdsystem: RH2000

PLANFÖRHÅLLANDE

Planbestämmelser

Detalplanens arkiv nummer:

Detalplanens antagande/fastställelse datum:


Arbetshöjdfix på skruv i mur + 8,23 m

VA-ledningarna kontrollerade av:
Roslagsvatten AB

TECKENFÖRKLARING

	Användningsgräns
	Egenskapsgräns
	Mark får ej bebyggas
	Fastighetgräns
	Väggkant
	Staket
	Häck
	Stödmur
	Belysningsstolpe
	Telestolpe
	Arbetsfix
	Lövträd
	Barrträd
	Slänt
	Markhöjd
	Gränspunkt
	Dike
	Trappa
	Koordinatkryss
	Soök
	Sockelns överkant / underkant panel

INFORMATION I NYBYGGNADSKARTAN FÅR EJ RADERAS
ELLER MANIPULERAS

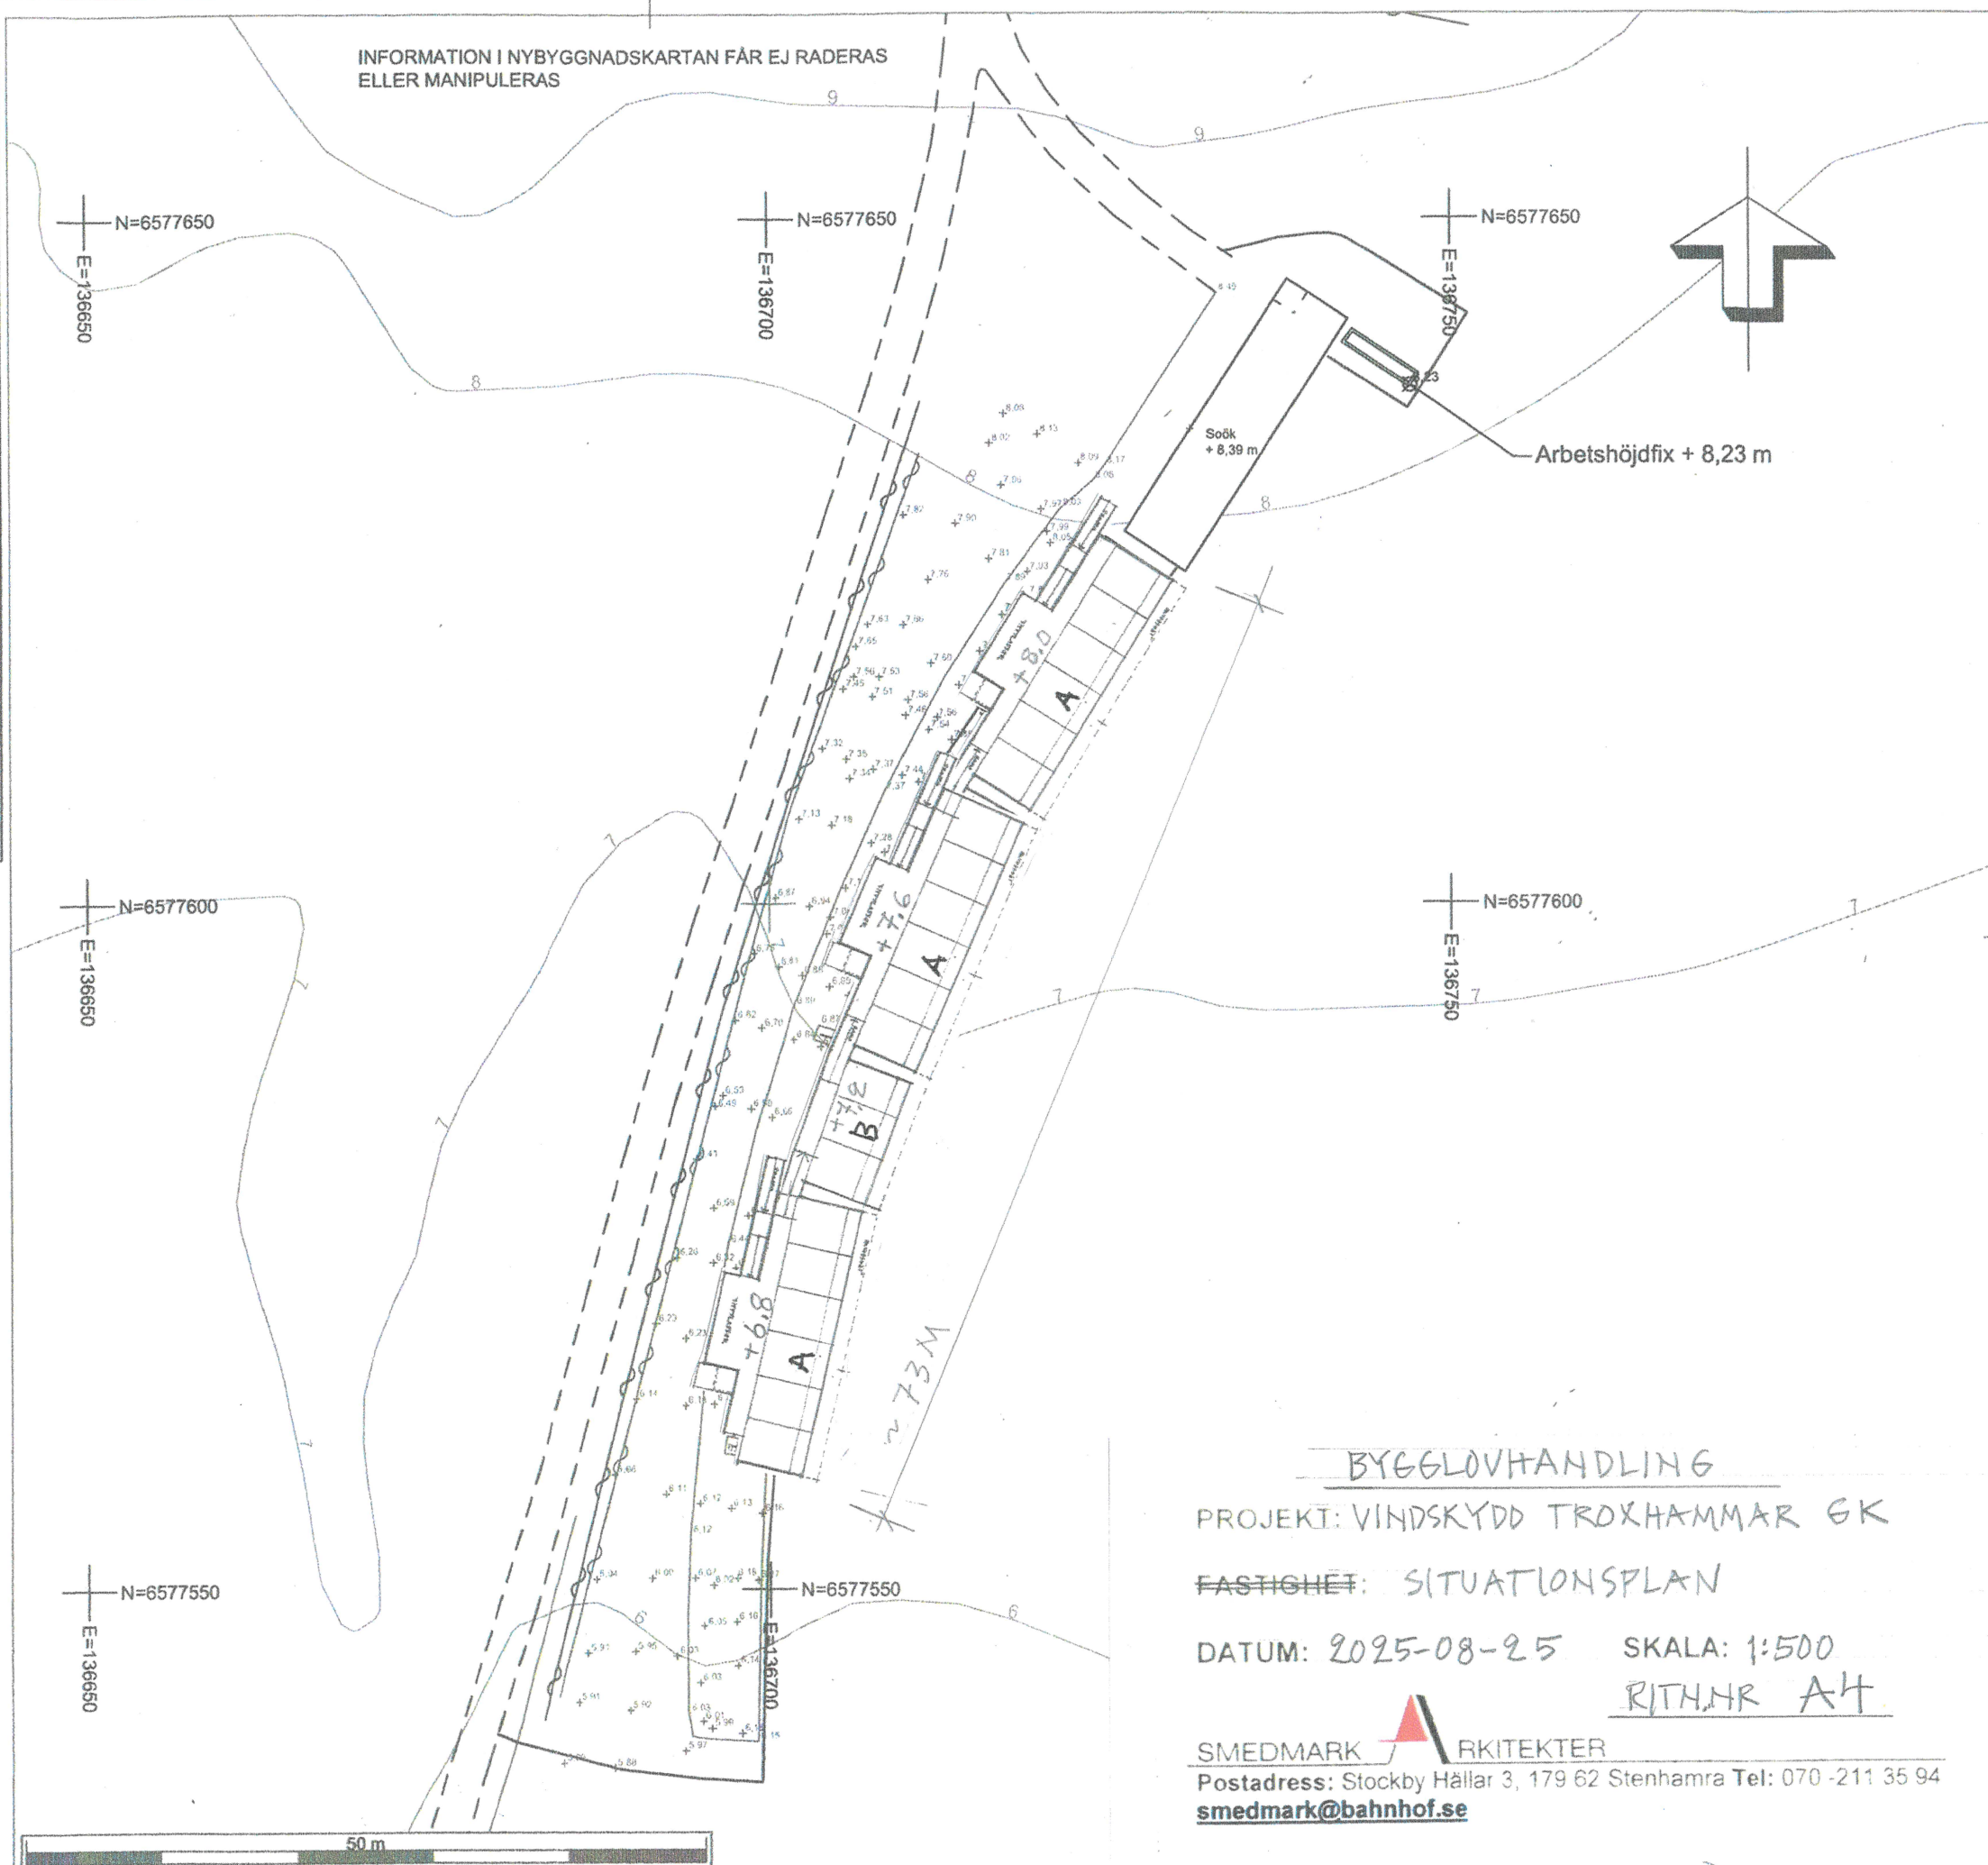

BYGGLOVHANDLING

PROJEKT: VINDSKYDD TROXHAMMAR GK

FASTIGHET: SITUATIONSPLAN

DATUM: 2025-08-25 SKALA: 1:500

RITHNR A4

SMEDMARK ARKITEKTER

Postadress: Stockby Höllar 3, 179 62 Stenhamra Tel: 070-211 35 94
smedmark@bahnhof.se